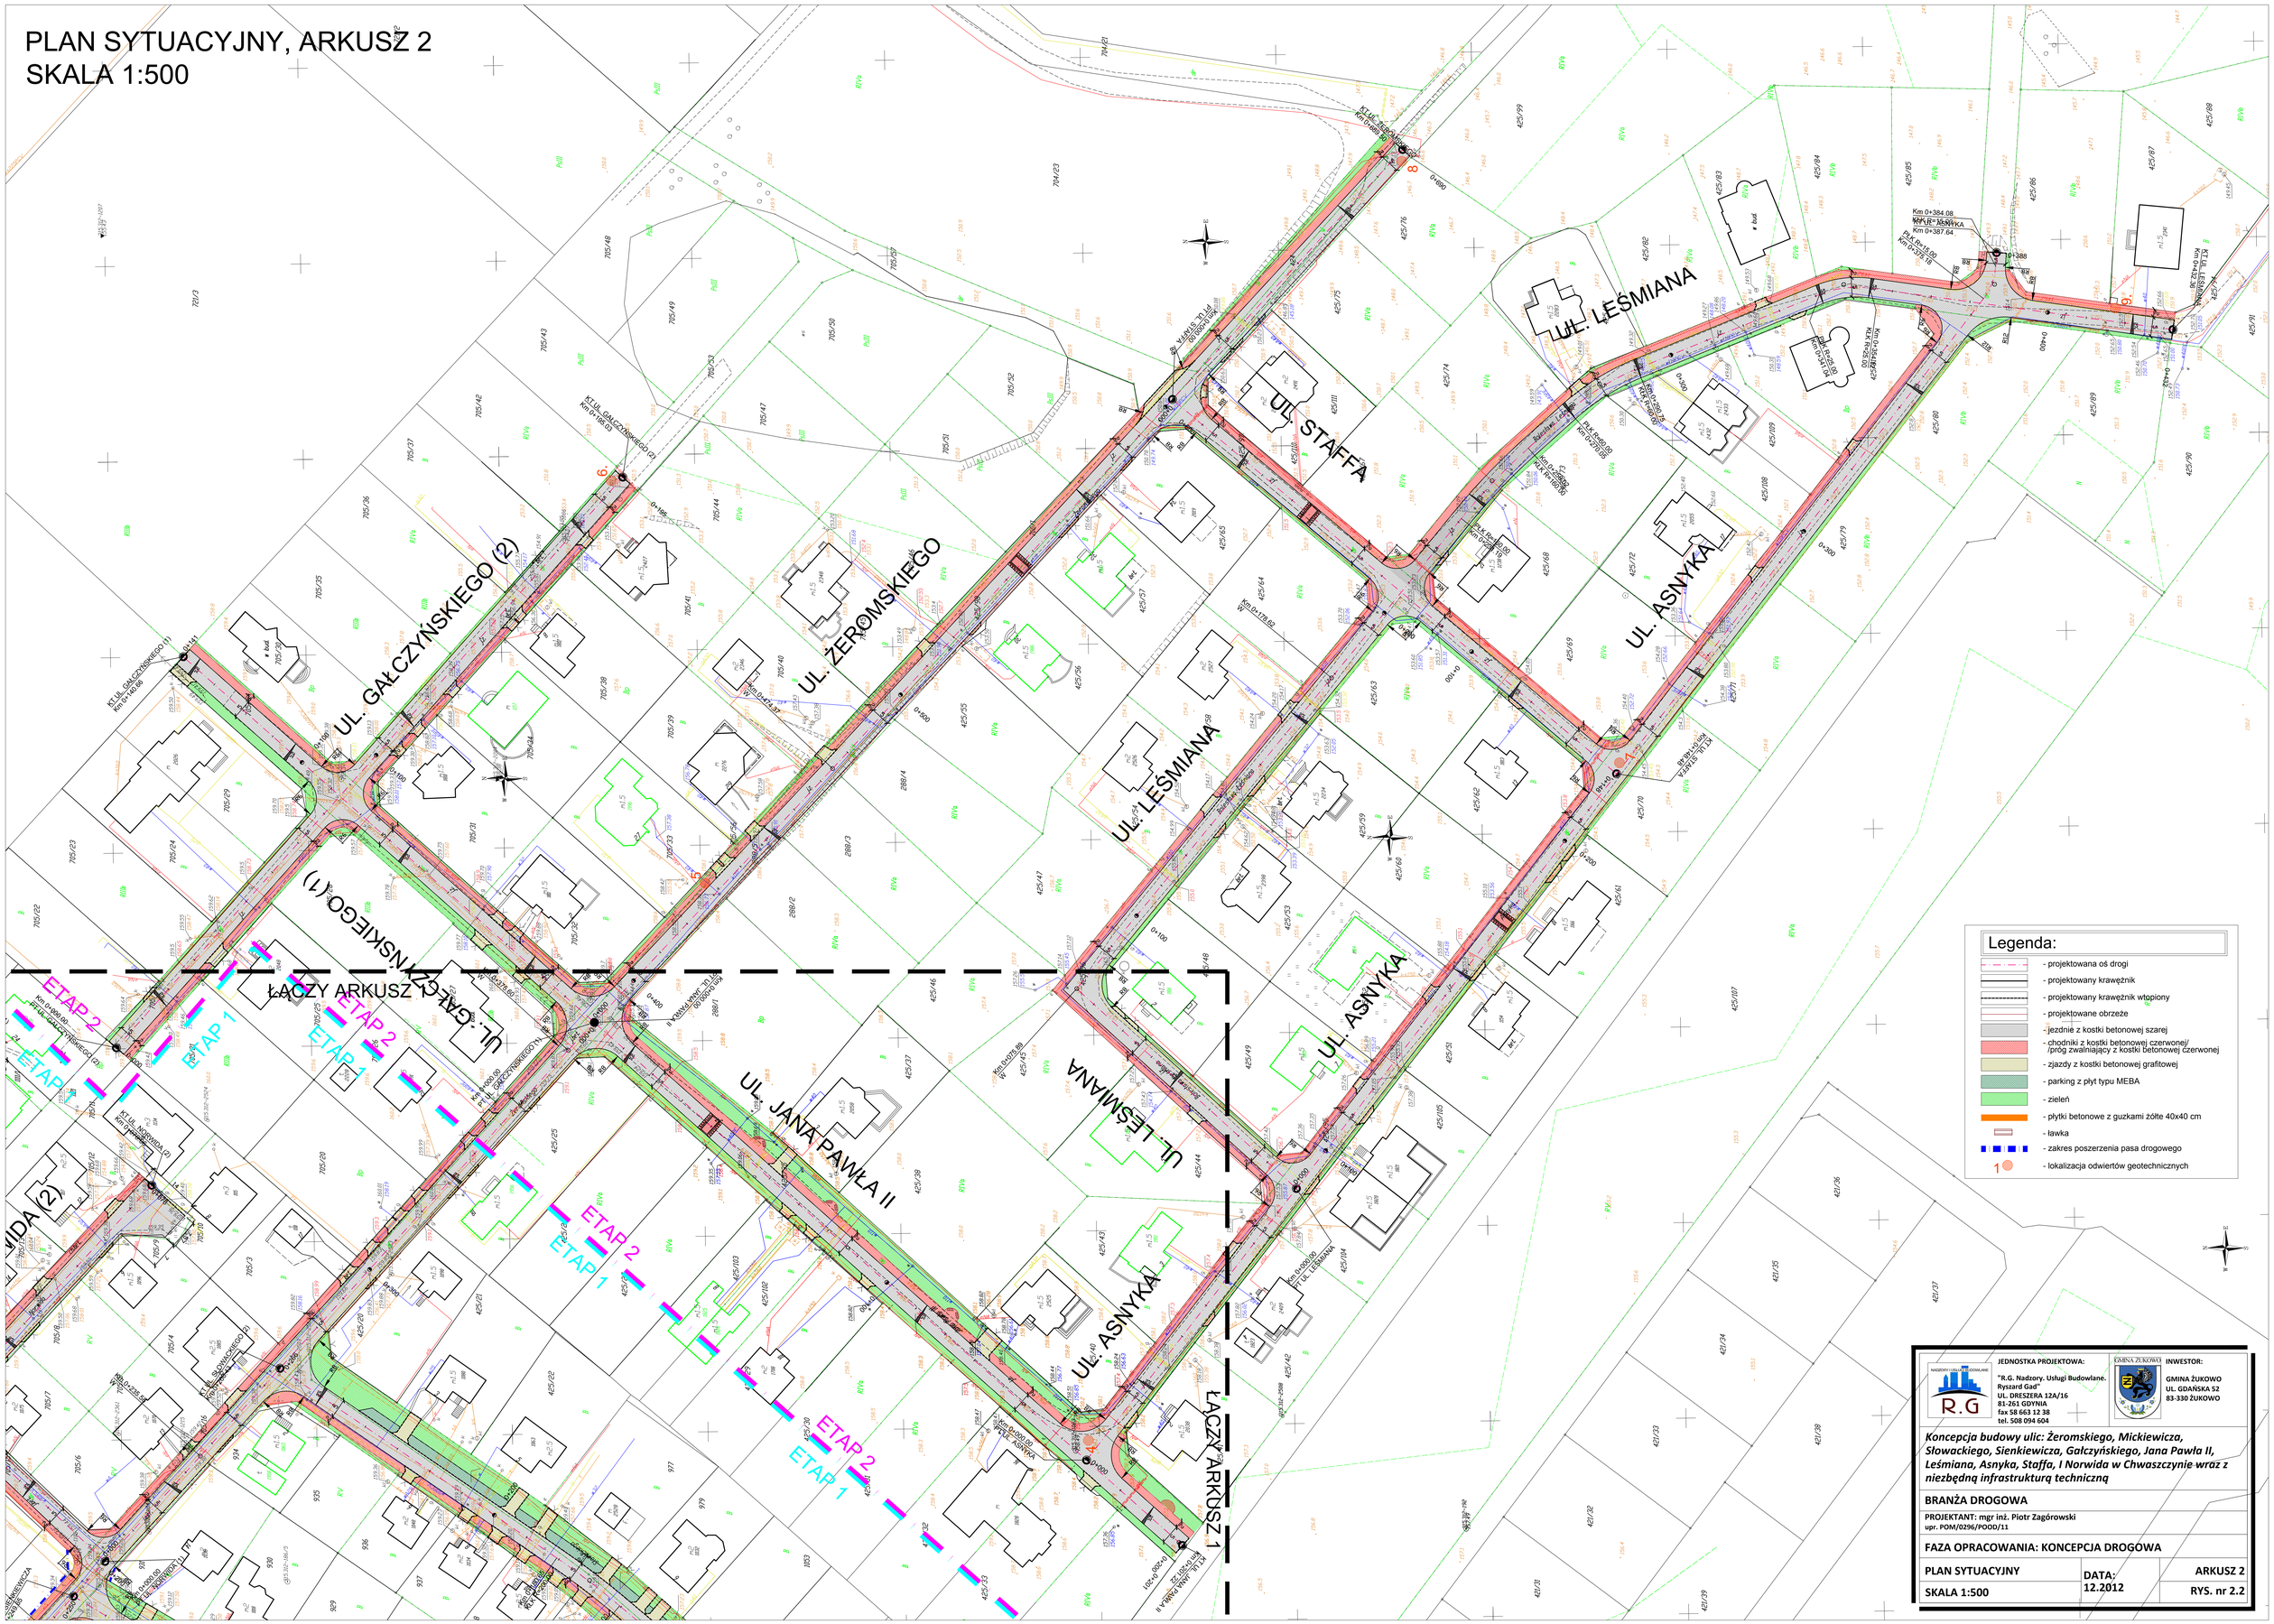PLAN SYTUACYJNY, ARKUSZ 2
SKALA 1:500